



ZMIANA MIEJSCOWEGO PLANU ZAGOSPODAROWANIA PRZESTRZENNEGO TERENÓW POŁOŻONYCH W WIELKIEJ WSI PRZY ULICY ŚWIĘTEGO ROCHA

WYRYS ZE STUDIUM - SKALA 1:10 000

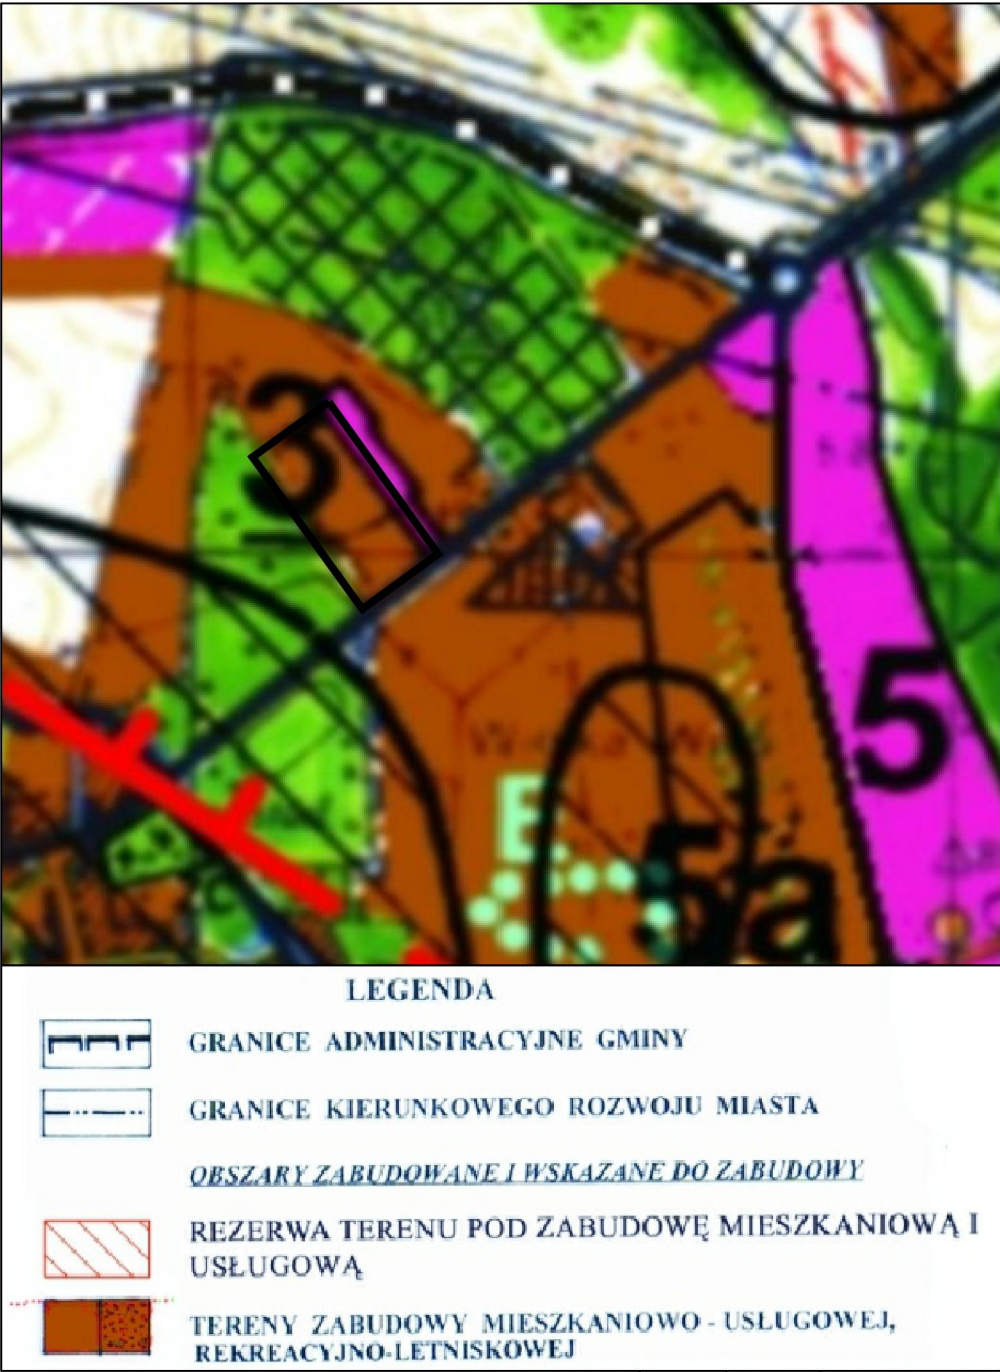

SKALA 1:1000

PODZIAŁKA LINIOWA

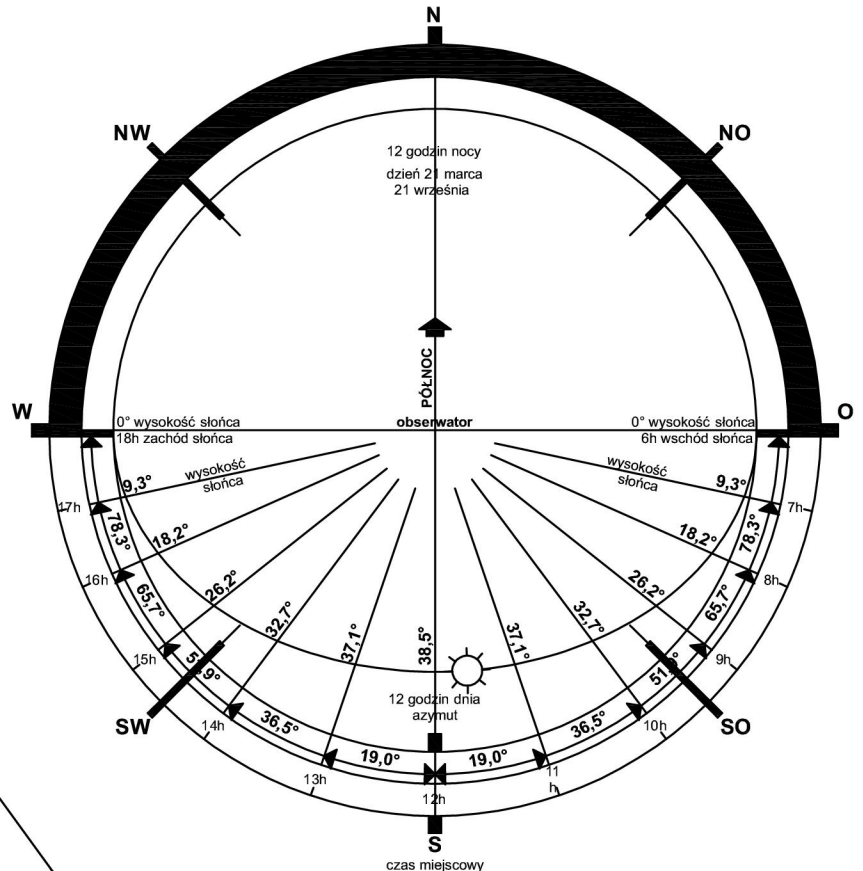

OZNACZENIA:

- granicę obszaru objętego planem
- linia rozgraniczająca tereny o różnym przeznaczeniu lub różnych zasadach zagospodarowania
- nieprzekraczalna linia zabudowy
- MN** teren zabudowy mieszkaniowej jednorodzinnej
- KDW** teren drogi wewnętrznej
- KDw** teren pod rozwiązania komunikacyjne dla obsługi ruchu kołowego - parking

Cały teren objęty ustaleniami miejscowego planu zagospodarowania przestrzennego położony jest w granicach obszaru udokumentowanego złoża wód termalnych „Tarnowo Podgórne GT-1” (numer złoża 15707).

RYSUNEK PLANU STANOWIĄCY ZAŁĄCZNIK NR 1
DO UCHWAŁY NR XXXVI/251/2017 RADY MIASTA I GMINY BUK
Z DNIA 29 SIERPNI 2017 r., OGŁOSZONEJ W DZ. URZ. WOJ. WLKP.
Z DNIA POZ.